


INSTALACJE WODNO-KANALIZACYJNE

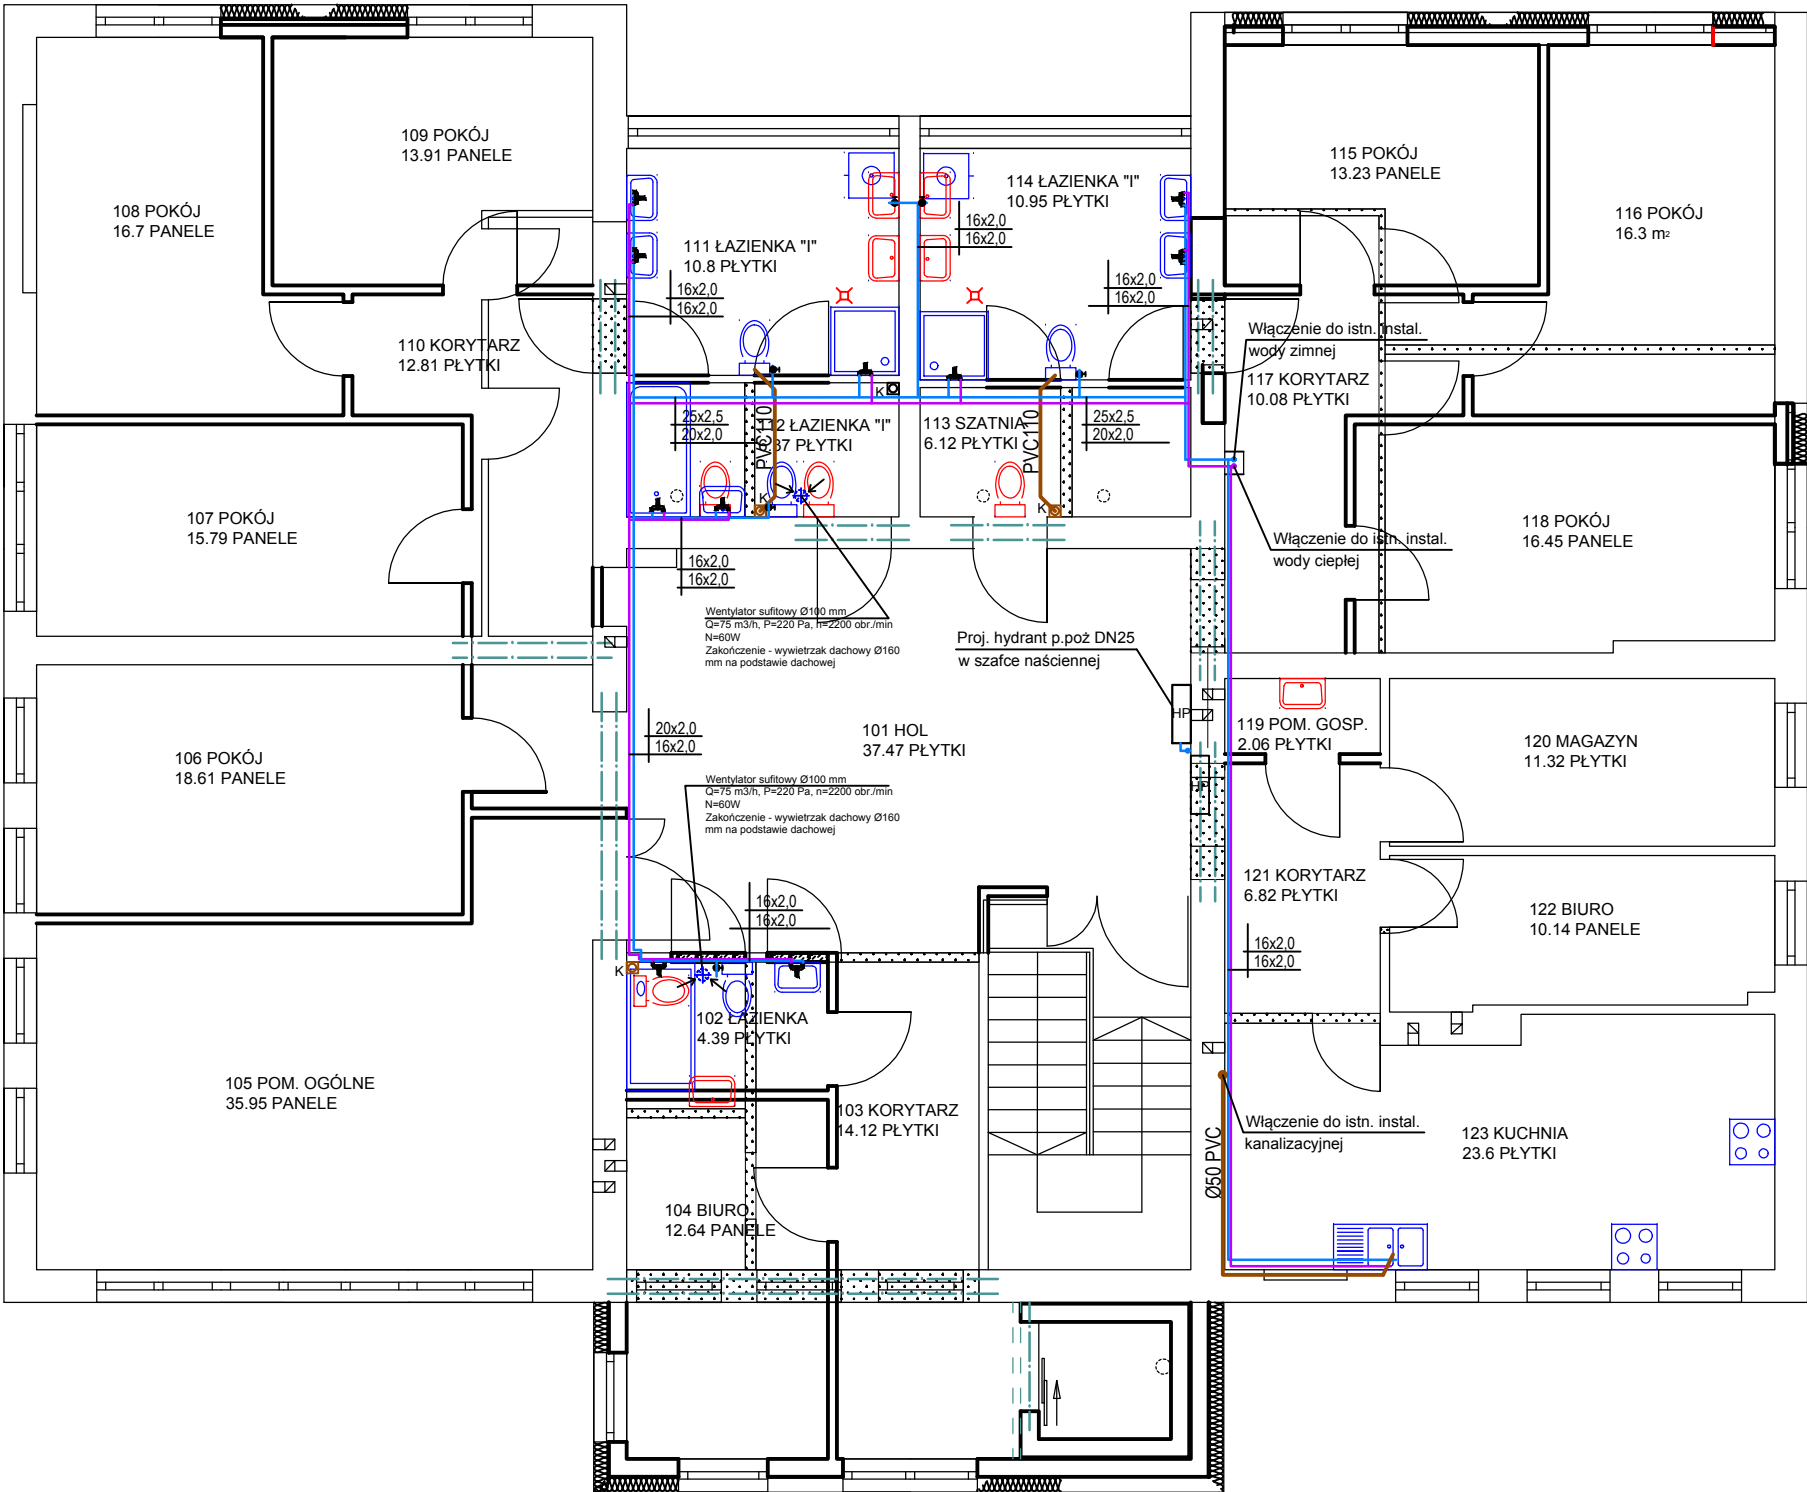

- LEGENDA:
- proj. instal. wody zimnej
 - proj. instal. wody ciepłej
 - proj. instal. kanalizacyjna
 - istn. pion kanalizacyjny
 - proj.szafka z hydrantem p.poż.

UWAGA:
1. Przewody ocieplić warstwą otuliny Themraflex

Kolorem niebieskim zaznaczono urządzenia/przybory sanitarne projektowane
Kolorem czerwonym zaznaczono urządzenia/przybory sanitarne istniejące

Temat:	Rozbudowa i przebudowa budynku Zielona Góra ul. Głowackiego 8B dz. nr 26/5 RZUT I PIĘTRA	Data:	Nr rys:
		07/2018	1
		Skala:	1:100
Projektował:	mgr inż. Bożena Markowska upr. bud. nr 16/ 2000/GW w specjalności instalacyjnej bez ograniczeń	Podpis:	
Sprawdził:	mgr inż. Anita Nowak upr. bud. 17/2000/GW w specjalności instalacyjnej bez ograniczeń	Podpis:	