


AKSONOMETRYCZNE ROZWINIĘCIE INSTALACJI PPOŻ

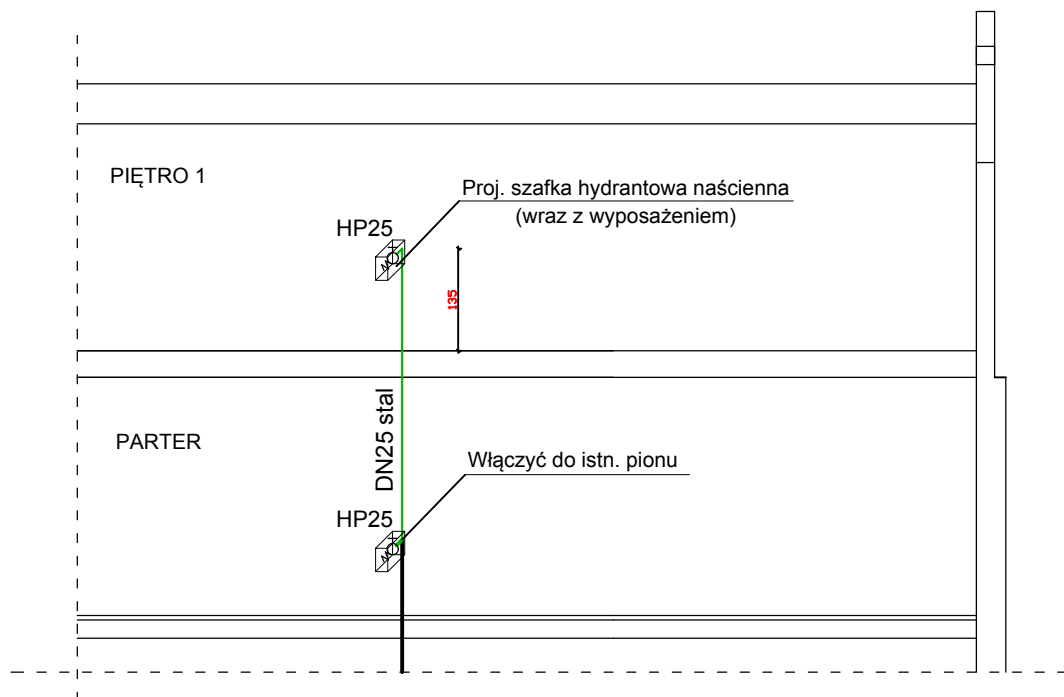

OZNACZENIA:

- proj. instalacja p.poż.
- istn. instalacja p.poż.

Temat: Rozbudowa i przebudowa budynku Zielona Góra ul. Głowackiego 8B dz. nr 26/5 INSTALACJA P.POŻ	Data: 07/2018	Nr rys: 3
	Skala: 1:100	
Projektował: mgr inż. Bożena Markowska upr. bud. nr 16/ 2000/GW w specjalności instalacyjnej bez ograniczeń	Podpis:	
Sprawdził: mgr inż. Anita Nowak upr. bud. 17/2000/GW w specjalności instalacyjnej bez ograniczeń	Podpis:	