


INSTALACJA CENTRALNEGO OGRZEWANIA

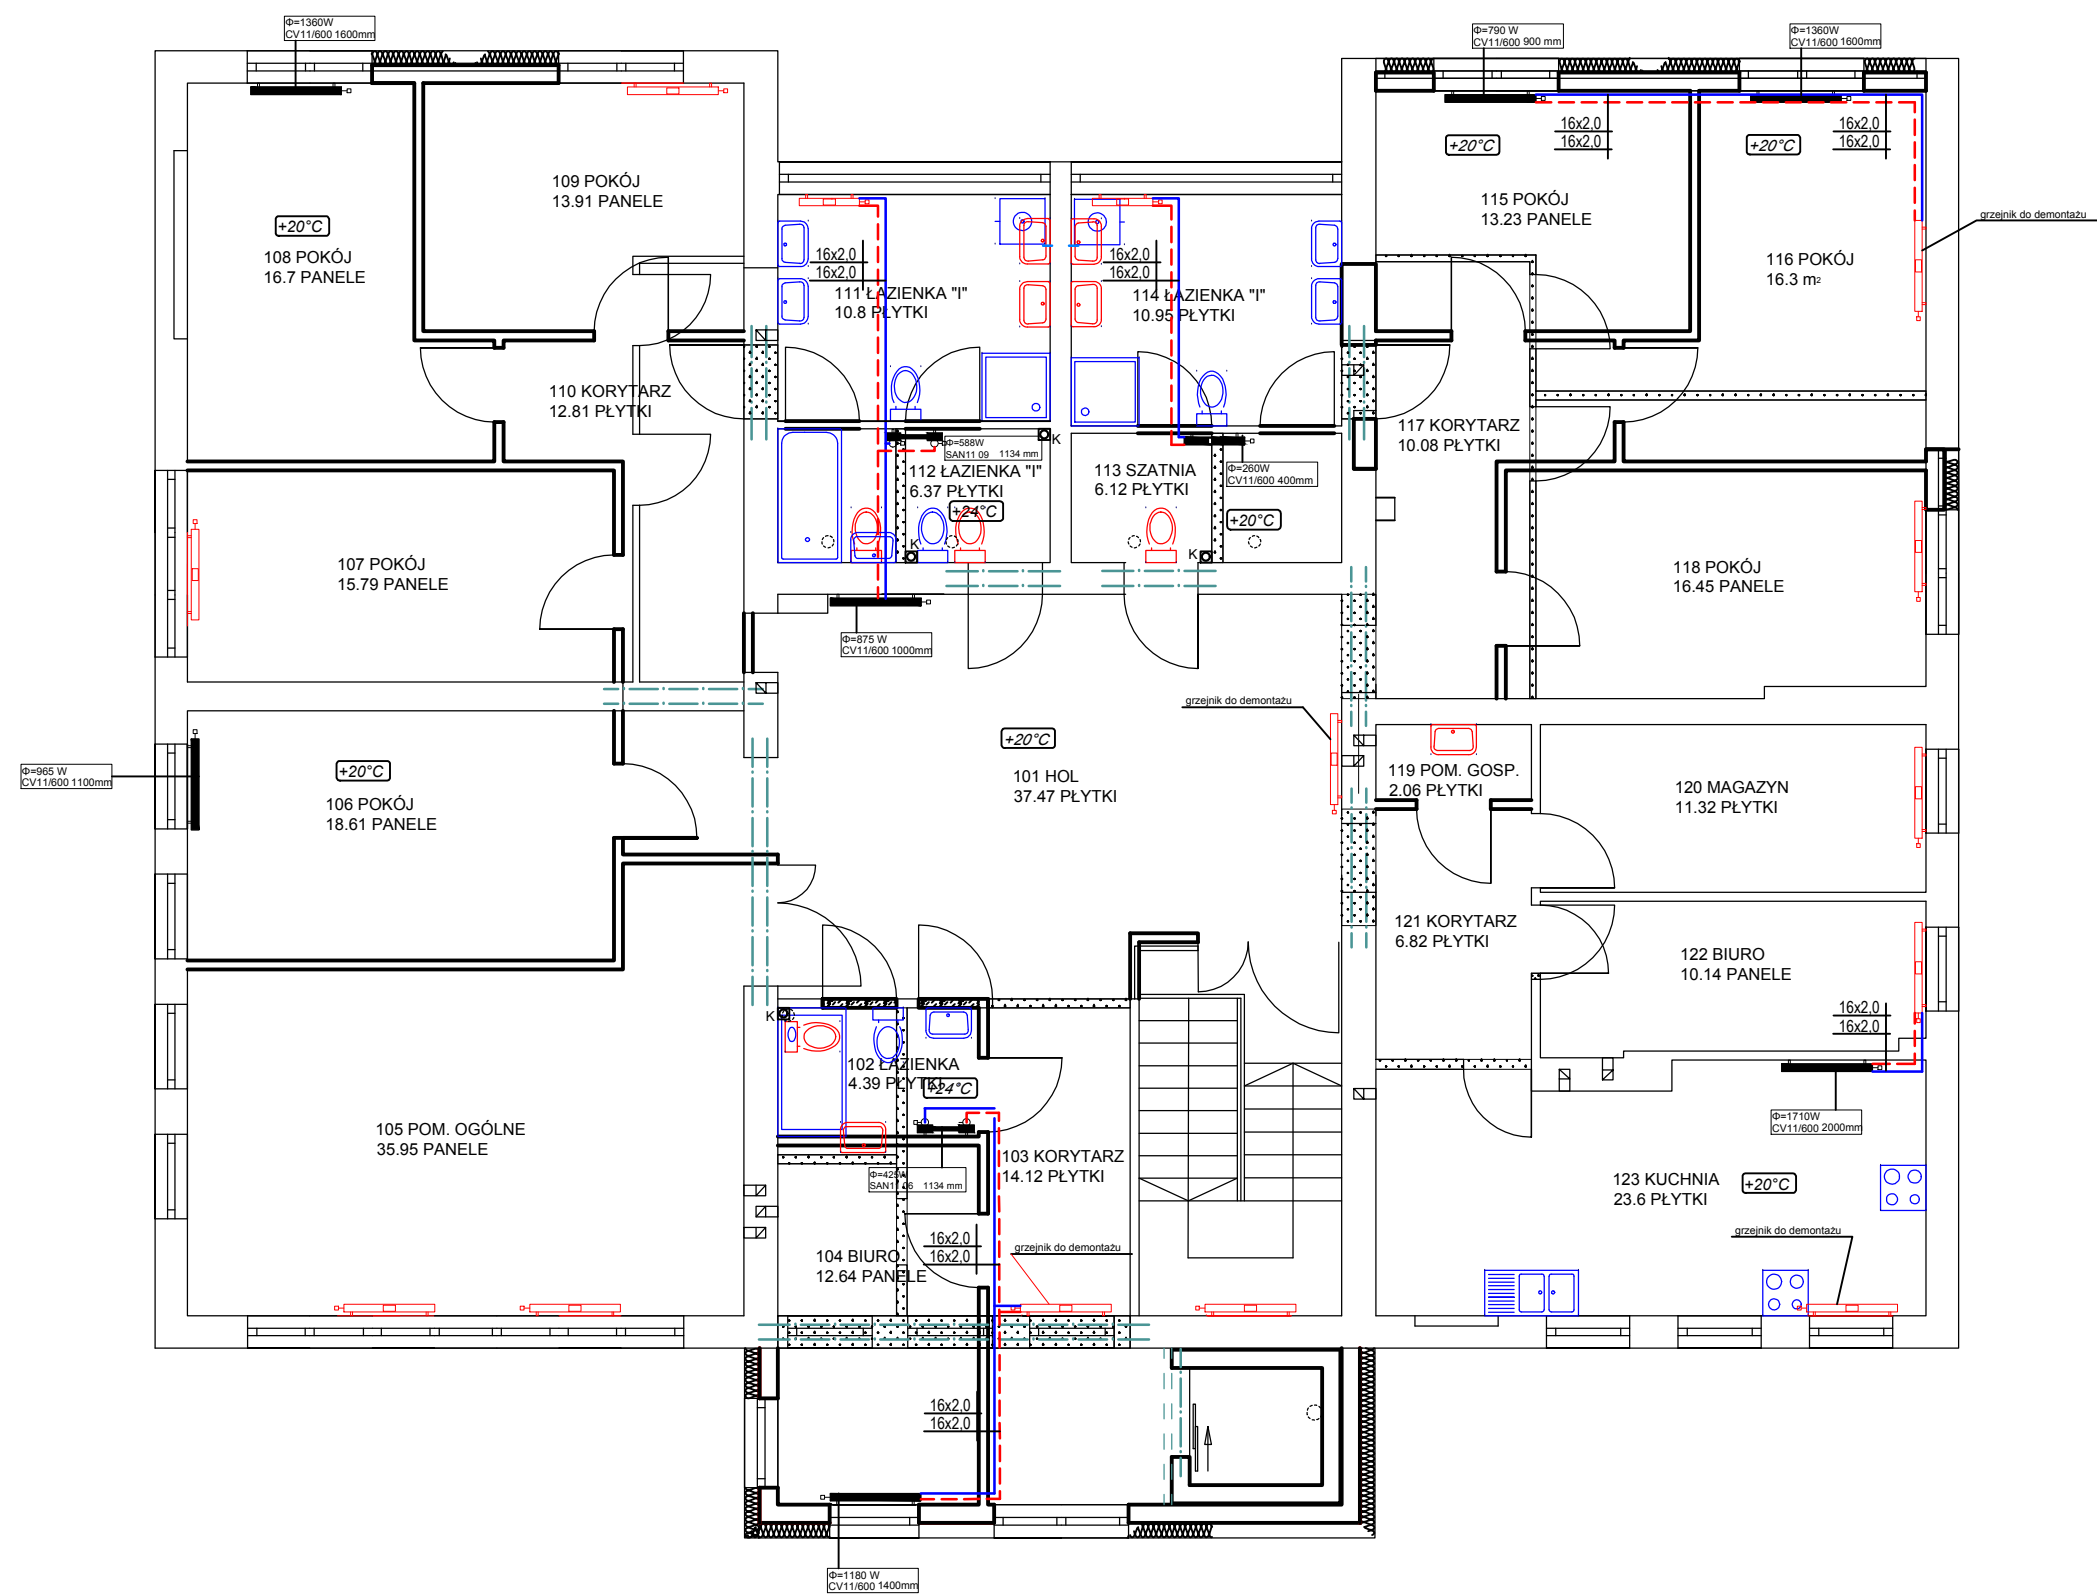

- LEGENDA:
- powrót instalacji CO
 - zasilanie instalacji CO
 - istniejące grzejniki
 - projektowane grzejniki

- UWAGA:
- przewody CO prowadzić podposadzkowo
 - przewody CO ocieplić warstwą otuliny Themraflex
 - nieopisane odcinki instalacji CO wykonać z rur o przekroju 16x2,0

Kolorem niebieskim zaznaczono urządzenia/przybory sanitarne projektowane
Kolorem czerwonym zaznaczono urządzenia/przybory sanitarne istniejące

Temat:	Rozbudowa i przebudowa budynku Zielona Góra ul. Głowackiego 8B dz. nr 26/5 RZUT I PIĘTRA	Data:	07/2018	Nr rys:	2
		Skala:		1:100	
Projektował:	mgr inż. Bożena Markowska upr. bud. nr 16/ 2000/GW w specjalności instalacyjnej bez ograniczeń	Podpis:			
Sprawdził:	mgr inż. Anita Nowak upr. bud. 17/2000/GW w specjalności instalacyjnej bez ograniczeń	Podpis:			